


Plan de zonage du RLPI - Communauté d'agglomération du Grand Dole

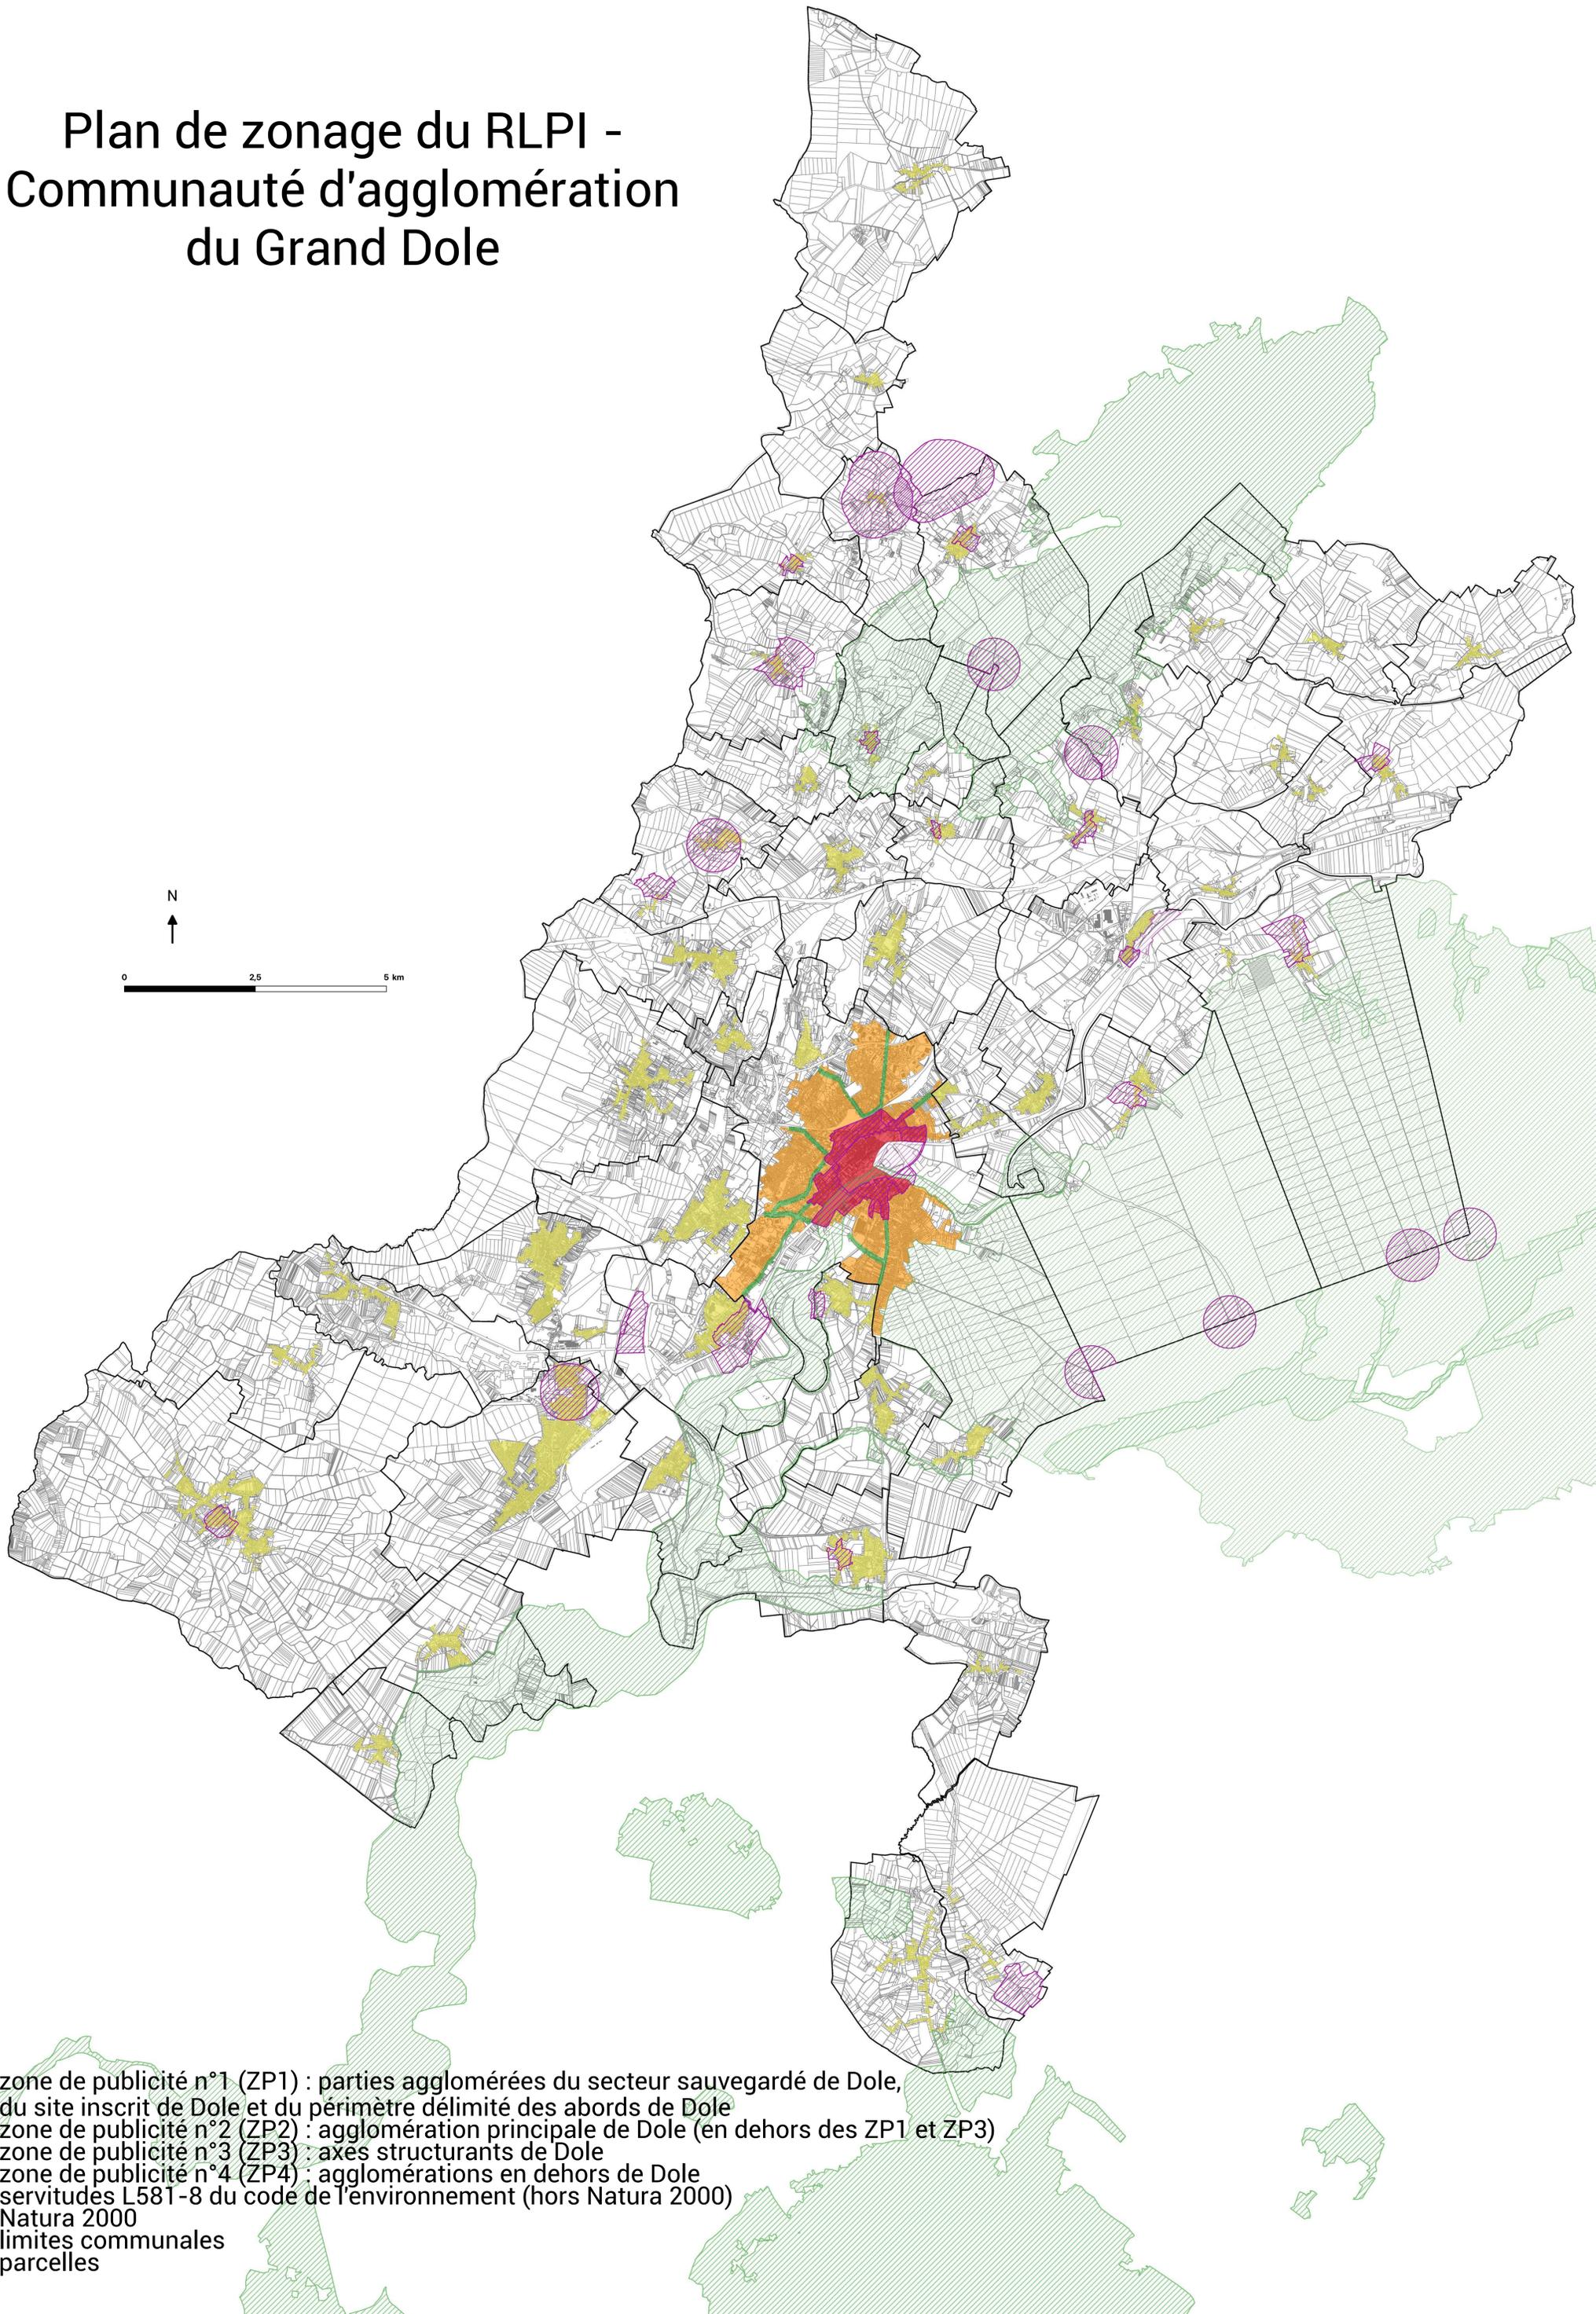

- zone de publicité n°1 (ZP1) : parties agglomérées du secteur sauvegardé de Dole, du site inscrit de Dole et du périmètre délimité des abords de Dole
- zone de publicité n°2 (ZP2) : agglomération principale de Dole (en dehors des ZP1 et ZP3)
- zone de publicité n°3 (ZP3) : axes structurants de Dole
- zone de publicité n°4 (ZP4) : agglomérations en dehors de Dole
- servitudes L581-8 du code de l'environnement (hors Natura 2000)
- Natura 2000
- limites communales
- parcelles