Dole du Jura

Services Techniques

BATIMENT

Salle des fêtes

MANEGE BRACK
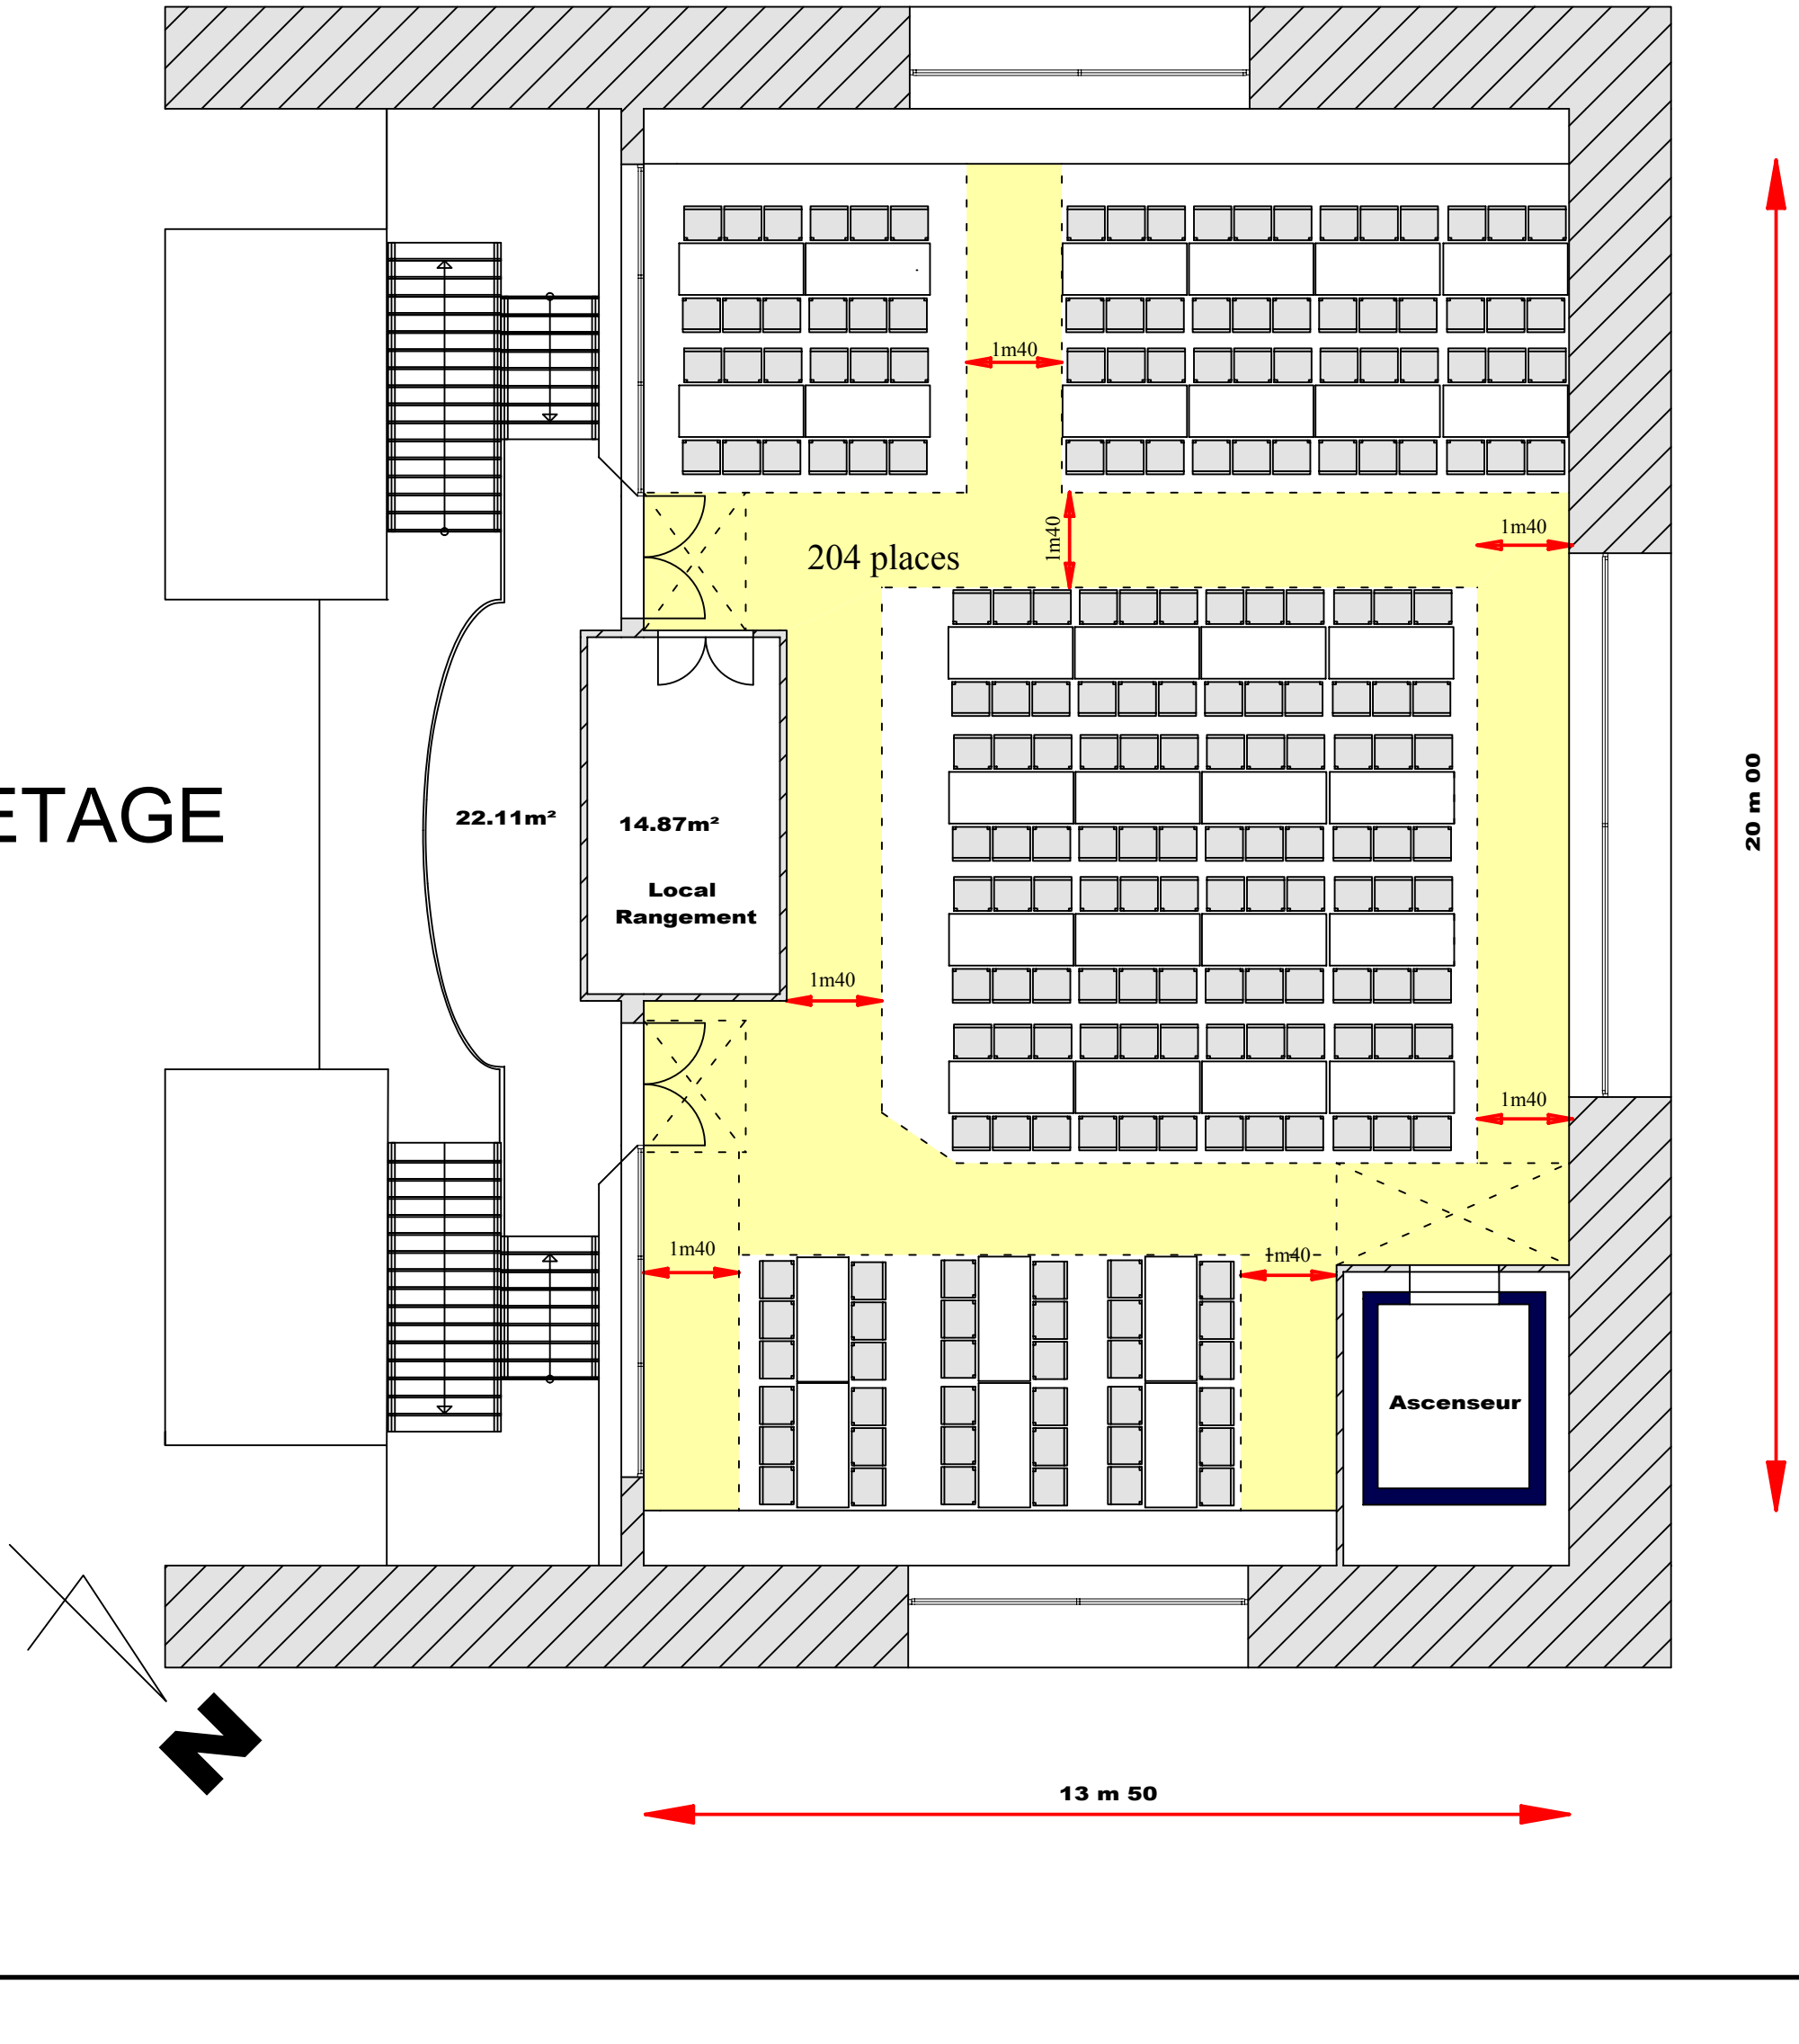
ETAGE